


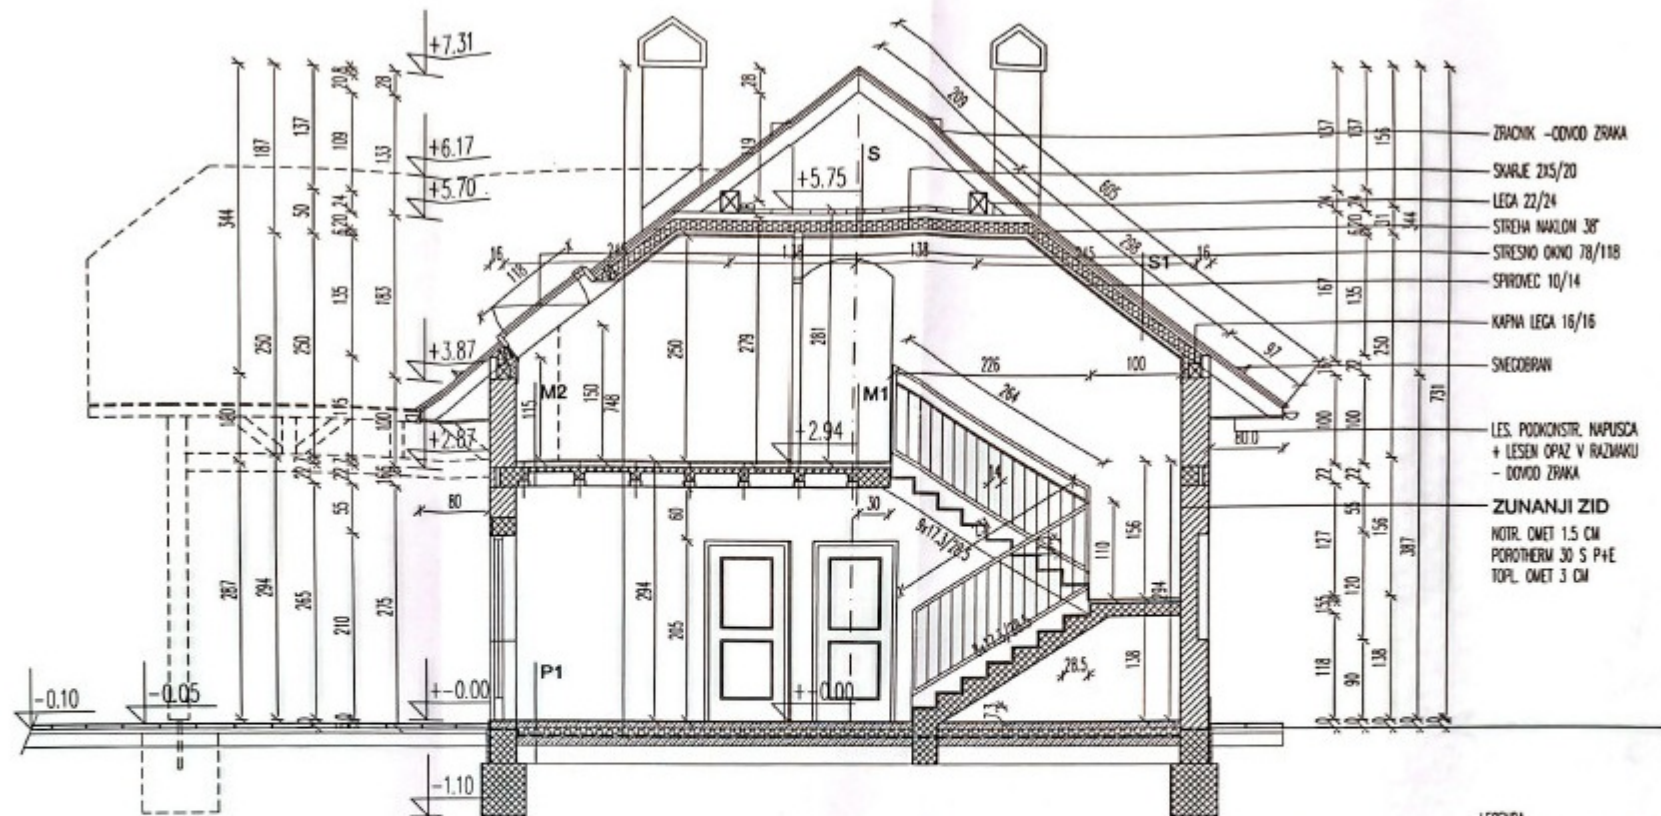

PREREZ AA

P1-PRITLICJE-HODNIK /SOBE/
GRES 1 CM /PARKET 1 CM/
ARM. CEM. ESTRIH 8 CM
PE FOLIA
TERVOL DP-13 8 CM
HIDROIZOLACIJA 1 CM
PODBETON 10 CM
NISKUJE 20 CM

M1- MANSARDA-HODNIK /SOBE/
GRES 1 CM /PARKET 1 CM/
ARM. CEM. ESTRIH 5 CM
PE FOLIA
STROPOR 1 CM
MONT. STROPNA KONSTR. POROTHERM 16+6 CM
OMET 1.5 CM

M2- MANSARDA-SANIT.
KERAMIKA 1 CM
ARM. CEM. ESTRIH 3.5 CM
PE FOLIA
STROPOR 1 CM
HIDROIZOLACIJA 1 CM
MONT. STROPNA KONSTR. POROTHERM 16+6 CM
OMET 1.5 CM

P2-PRITLICJE-GARAZA /SHR./
BETONAL /GRES 1 CM/
ARM. CEM. ESTRIH 6 CM /5 CM/
HIDROIZOLACIJA 1 CM
PODBETON 10 CM
NISKUJE 20 CM

M3-TERASA
GRANTOCRES 1 CM
ARM. CEM. ESTRIH 5 CM
HIDROIZOLACIJA :
2X KOTEKT T4
VENTIZOL V4
TERVOL DPP V NAKLONU 10-15 CM
PAROCIZENECVALNI IN PAROCZAPORNI SLOJ :
VENTIZOL AL4 S
A. B. PLOŠČA 18 CM /MONT.STROP. KONSTR./
OMET 1.5 CM

S - STROP
DESKE
SKARJE
TERVOL DP-3 15 CM
PE FOLIA
PODKONSTRUCIJA STROPA
NAVNE PLOŠČE 1.5 CM

S1 - STREHA
BOBORNEC
LEŠENE LETVE
LEŠENE LETVE - ZRAK
TYNEX FOLIA
SPROVCI
TERVOL DP-5 15 CM
PE FOLIA
PODKONSTRUCIJA STROPA
NAVNE PLOŠČE 1.5 CM

LEGENDA

	OPECNI ZID
	ARMIRAN BETON
	NEARM. BETON
	SIPOREKS
	TOPL. IZOLACIJA

		IST/PRIJEMLO	ST/PRIJEMLO	OBJEKT
		1525	0320/99	STANOVAJSKA HIŠA Z NAGREVNICO
INVESTITOR		NAČRT		
DUSAN KEBALC STRAZUNSKA 10A, MARIBOR		PREREZ AA		
ODVETNIK	M. DUKJAVNA LEŠA	A-0001	ODVETNIK	M. DUKJAVNA LEŠA
ODVETNIK	M. DUKJAVNA LEŠA	A-0001	ODVETNIK	M. DUKJAVNA LEŠA
ACAR	RELEVI	FAZA	VRSTA	DATUM
NOB29999-2	600 - 000794	ARHIT	POS	25.10.99
				1:50
				7